


Agenzia delle Entrate
CATASTO FABBRICATI
Ufficio Provinciale di
Vercelli


Dichiarazione protocollo n. _____ del _____	
Planimetria di u.i.u. in Comune di Quarona	
Corso Rolandi	civ. 130
Identificativi Catastali: Sezione: Foglio: 7 Particella: 125 Subalterno: 19	Compilata da: Giambone Mattia Iscritto all'albo: Geometri Prov. Vercelli N. 1894

Scheda n. 1 Scala 1:200

PIANO PRIMO H= 2,75 mt.

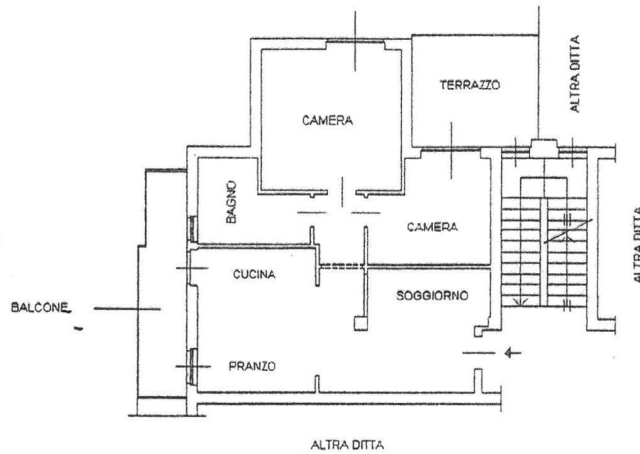

PIANO TERRENO H= 2,70 mt.

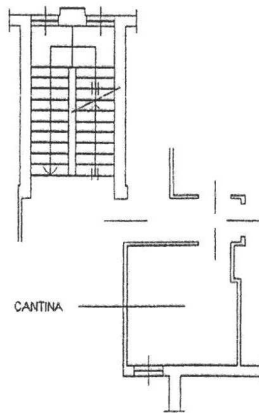

Mattia Giambone

