




MINISTERO DELLE FINANZE
DIREZIONE GENERALE DEL CATASTO E DEI SERVIZI TECNICI ERARIALI

Lire 15

NUOVO CATASTO EDILIZIO URBANO

(R. DECRETO-LEGGE 13 APRILE 1939, N. 659)

Planimetria dell'immobile situato nel Comune di GIARDINA Via C. RO. ROLANDI, 130-132
Data SRL COOPERATIVA EDILIZIA "GIARDINA" con sede in GIARDINA
Allegata alla dichiarazione presentata all'Ufficio Tecnico Erariale di VERCELLI

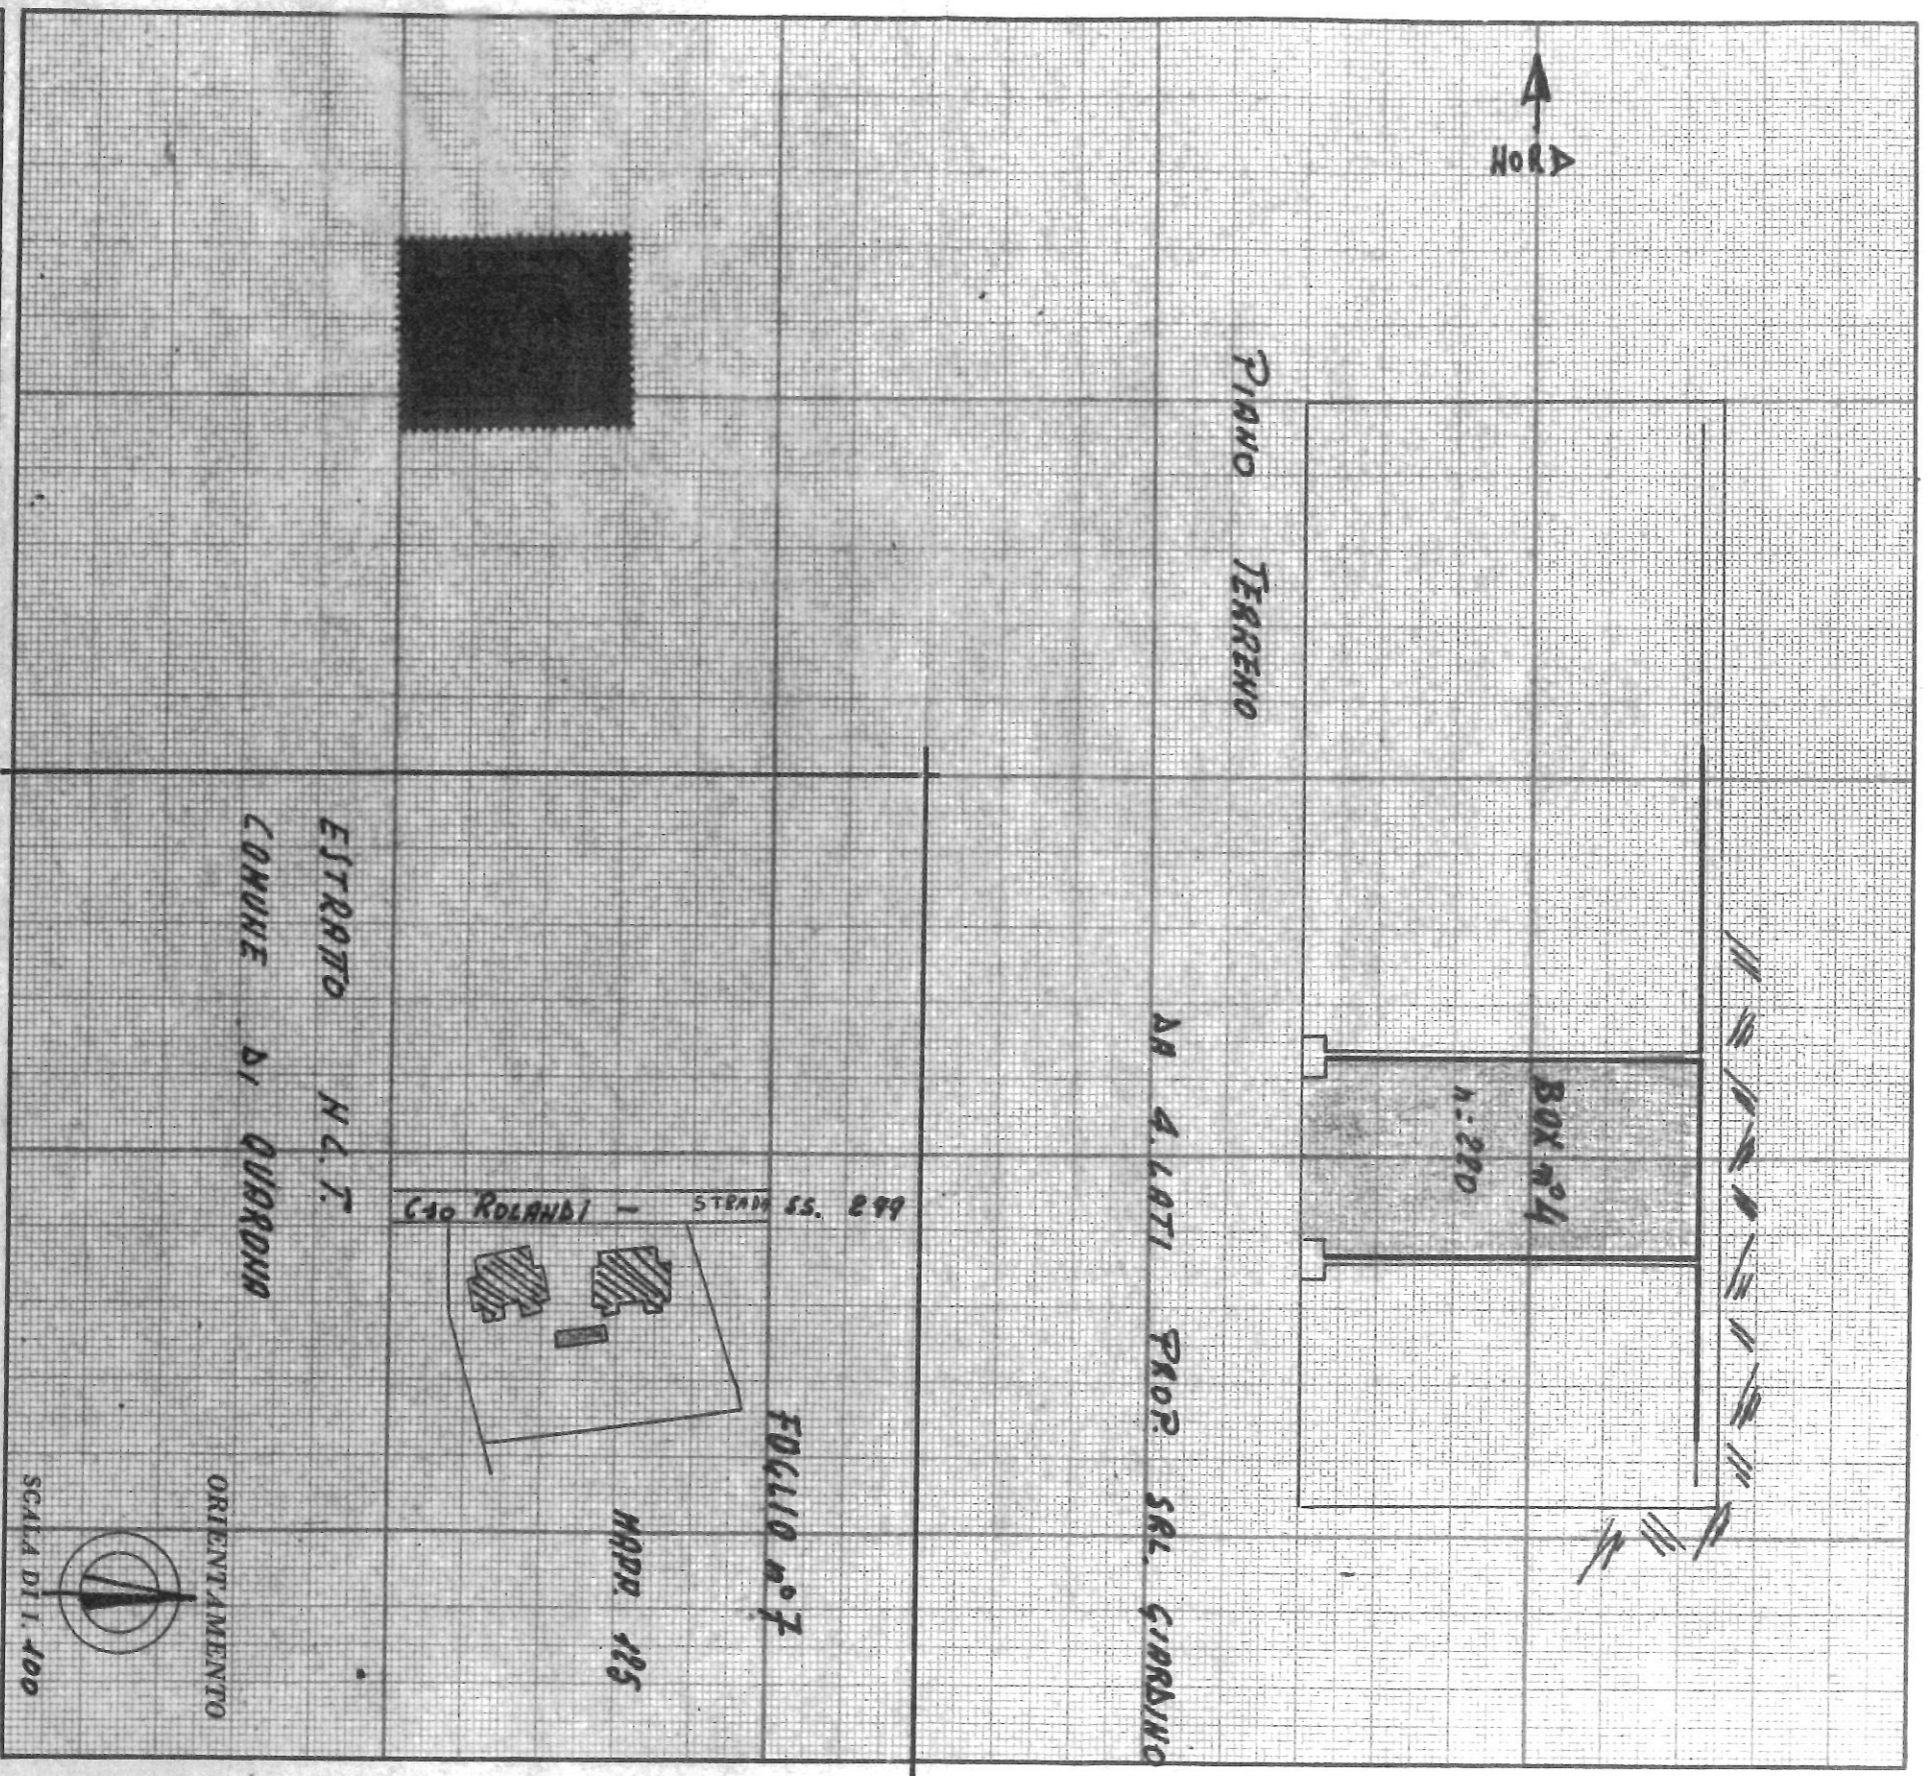

SPAZIO RISERVATO PER LE ANNOTAZIONI D'UFFICIO

DATA
PROT. No

Comune di Giardin
Giardin

Completata dal GEOM.
PIERA - BRUNO
(Titolo, nome cognome del tecnico)

Iscritto all'Albo dei GEOM.
della Provincia di VERCELLI

DATA 31.12.1975
Firma: P. R. Bruni