



MINISTERO DELLE FINANZE

Mod. B (Nuovo Catasto Edilizio Urbano)


DIREZIONE GENERALE DEL CATASTO E DEI SERVIZI TECNICI ERARIALI

Lire  
20

# NUOVO CATASTO EDILIZIO URBANO

(R. DECRETO-LEGGI 15 APRILE 1930, N. 609)

Planimetria dell'immobile situato nel Comune di Vercelli Via XXIV maggio  
Ditta Vercelli Anna Maria nota a Vercelli il 15-3-1930  
Allegata alla dichiarazione presentata all'Ufficio Tecnico Erariale di Vercelli

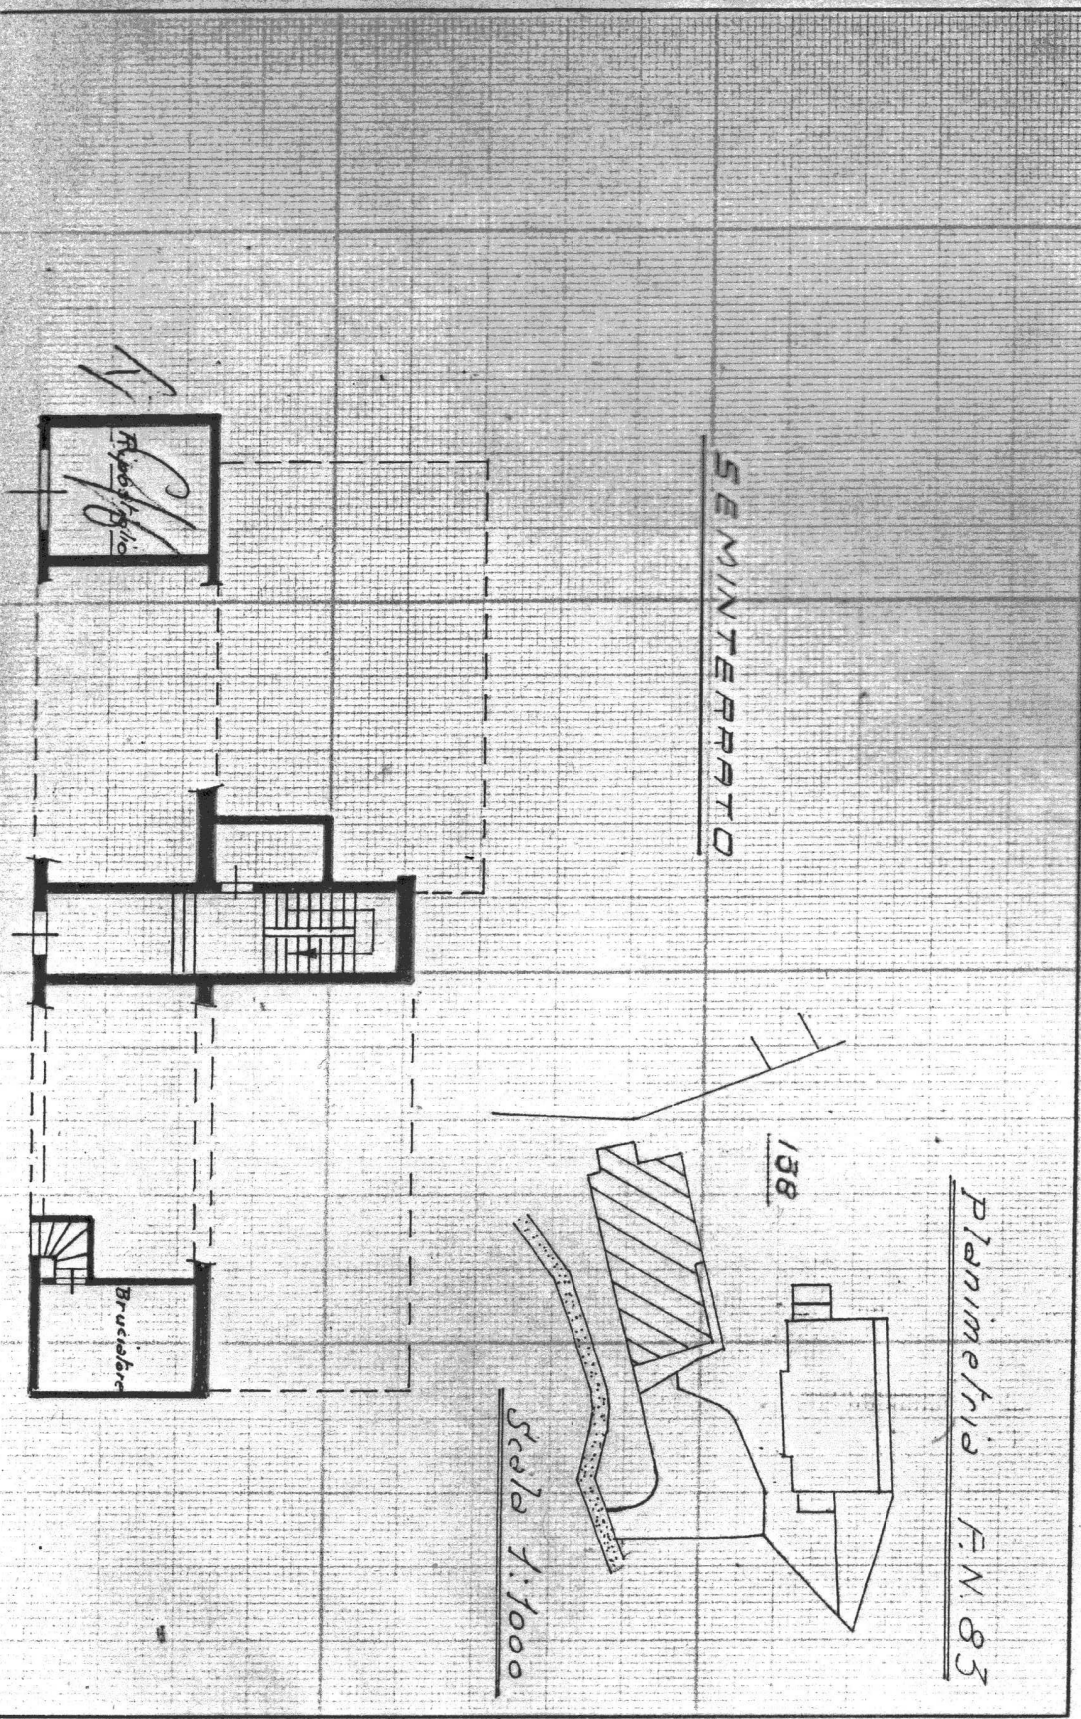

Rich. Sig. Scelvin  
Mod. R.C. n.° 1756  
Esatte L. 32.500  
Est. all. al tipo n.° .....